


## ELENCO CLASSI A.S. 2020/21 - INGRESSI - AGGIORNATO AL 23/09/2020

classi	LOTTO	PIANO	LOTTO/AULA	INGRESSO
LICEO SCIENZE APPLICATE				
1ALSA	2	P.T.	2/024	USCITA DI SICUREZZA LATO VIA ACQUASANTA SECONDO LOTTO - PERCORSO 4 ROSSO 2 LOTTO P. TERRA
1BLSA	2	P.T.	2/025	USCITA DI SICUREZZA LATO VIA ACQUASANTA SECONDO LOTTO - PERCORSO 4 ROSSO 2 LOTTO P. TERRA
2ALSA	3	2 P	3/214	USCITA DI SICUREZZA OPPOSTA ALL'INGRESSO PRINCIPALE - PERCORSO 8 ORO - 3 LOTTO 2 PIANO
3ALSA	2	P. T.	2/023	USCITA DI SICUREZZA LATO VIA ACQUASANTA SECONDO LOTTO - PERCORSO 4 ROSSO 2 LOTTO P. TERRA
4ALSA	3	2 P	3/211	USCITA DI SICUREZZA OPPOSTA ALL'INGRESSO PRINCIPALE - PERCORSO 8 ORO - 3 LOTTO 2 PIANO
CHIMICA, MATERIALE E BIOTECNOLOGIE				
1ACH	3	1 P	3/111	SCALA DI EMERGENZA TERZO LOTTO - PERCORSO 7 AMARANTO - 3 LOTTO 1 PIANO
1BCH/CM	3	1 P	3/110	SCALA DI EMERGENZA TERZO LOTTO - PERCORSO 7 AMARANTO - 3 LOTTO 1 PIANO
2ACH	3	1 P	3/112	SCALA DI EMERGENZA TERZO LOTTO - PERCORSO 7 AMARANTO - 3 LOTTO 1 PIANO
2BCH	3	1 P	3/100	SCALA DI EMERGENZA TERZO LOTTO - PERCORSO 7 AMARANTO - 3 LOTTO 1 PIANO
3ACH	2	2 P	2/214	INGRESSO PRINCIPALE SECONDO LOTTO - PERCORSO 5 - VERDE 2 LOTTO 1 e 2 PIANO
3ABS	2	2 P	2/201	INGRESSO PRINCIPALE SECONDO LOTTO - PERCORSO 5 - VERDE 2 LOTTO 1 e 2 PIANO
3BBSE	1	P.T.	1/006	INGRESSO PRINCIPALE PRIMO LOTTO - PERCORSO 1 GRIGIO
4ACH	2	2 P	2/213	INGRESSO PRINCIPALE SECONDO LOTTO - PERCORSO 5 - VERDE 2 LOTTO 1 e 2 PIANO
4ABS	2	2 P	2/209	INGRESSO PRINCIPALE SECONDO LOTTO - PERCORSO 5 - VERDE 2 LOTTO 1 e 2 PIANO
5ACH	2	2 P	2/210	INGRESSO PRINCIPALE SECONDO LOTTO - PERCORSO 5 - VERDE 2 LOTTO 1 e 2 PIANO
5ABS	2	1 P	2/113	INGRESSO PRINCIPALE SECONDO LOTTO - PERCORSO 5 - VERDE 2 LOTTO 1 e 2 PIANO
INFORMATICA E TELECOMUNICAZIONI				
1AINF	3	P.T.	3/010	INGRESSO PRINCIPALE TERZO LOTTO - PERCORSO 6 BLU - 3 LOTTO P.TERRA
1BINF	3	1 P	3/118	SCALA DI EMERGENZA TERZO LOTTO - PERCORSO 7 AMARANTO - 3 LOTTO 1 PIANO
1CINF	3	2 P	3/209	USCITA DI SICUREZZA OPPOSTA ALL'INGRESSO PRINCIPALE - PERCORSO 8 ORO - 3 LOTTO 2 PIANO
2AINF	3	2 P	3/201	USCITA DI SICUREZZA OPPOSTA ALL'INGRESSO PRINCIPALE - PERCORSO 8 ORO - 3 LOTTO 2 PIANO
2BINF	3	1 P	3/117	SCALA DI EMERGENZA TERZO LOTTO - PERCORSO 7 AMARANTO - 3 LOTTO 1 PIANO
2CINF	3	2 P	3/202	USCITA DI SICUREZZA OPPOSTA ALL'INGRESSO PRINCIPALE - PERCORSO 8 ORO - 3 LOTTO 2 PIANO
3AINF	1	1 P	1/103	USCITA SICUREZZA LATO PALESTRA DI FRONTE AL CAMPETTO PRIMO LOTTO -PERCORSO 2 AZZURRO 1PIANO
3BINF	1	1 P	1/102	USCITA SICUREZZA LATO PALESTRA DI FRONTE AL CAMPETTO PRIMO LOTTO -PERCORSO 2 AZZURRO 1PIANO
3CINF	1	1 P	1/101	USCITA SICUREZZA LATO PALESTRA DI FRONTE AL CAMPETTO PRIMO LOTTO -PERCORSO 2 AZZURRO 1PIANO
4AINF	1	1 P	1/109	USCITA SICUREZZA LATO PALESTRA DI FRONTE AL CAMPETTO PRIMO LOTTO -PERCORSO 2 AZZURRO 1PIANO
4BINF	1	1 P	1/113	USCITA SICUREZZA LATO PALESTRA DI FRONTE AL CAMPETTO PRIMO LOTTO -PERCORSO 2 AZZURRO 1PIANO
5AINF	2	1 P	2/114	INGRESSO PRINCIPALE SECONDO LOTTO - PERCORSO 5 - VERDE 2 LOTTO 1 e 2 PIANO
5BINF	2	1 P	Beolchini/119	INGRESSO PRINCIPALE SECONDO LOTTO - PERCORSO 5 - VERDE 2 LOTTO 1 e 2 PIANO
ELETTRONICA ED ELETTROTECNICA				
2AEe	3	1 P	3/108	SCALA DI EMERGENZA TERZO LOTTO - PERCORSO 7 AMARANTO - 3 LOTTO 1 PIANO
3AEe	1	P.T.	1/004	INGRESSO PRINCIPALE PRIMO LOTTO - PERCORSO 1 GRIGIO
4ACH/AEe	2	1 P	2/108	INGRESSO PRINCIPALE SECONDO LOTTO - PERCORSO 5 - VERDE 2 LOTTO 1 e 2 PIANO
5AEe	2	P.T.	2/002	USCITA DI SICUREZZA LATO VIA ACQUASANTA SECONDO LOTTO - PERCORSO 4 ROSSO 2 LOTTO P. TERRA
MECCANICA, MECCATRONICA ED ENERGIA				
1AMEC	3	1 P	3/113	SCALA DI EMERGENZA TERZO LOTTO - PERCORSO 7 AMARANTO - 3 LOTTO 1 PIANO
1BMEC	3	P.T.	3/015	INGRESSO PRINCIPALE TERZO LOTTO - PERCORSO 6 BLU - 3 LOTTO P.TERRA
1CMEC	3	1 P	3/114	SCALA DI EMERGENZA TERZO LOTTO - PERCORSO 7 AMARANTO - 3 LOTTO 1 PIANO
2AMEC	3	2 P	3/203	USCITA DI SICUREZZA OPPOSTA ALL'INGRESSO PRINCIPALE - PERCORSO 8 ORO - 3 LOTTO 2 PIANO
2BMEC	2	1 P	2/102	INGRESSO PRINCIPALE SECONDO LOTTO - PERCORSO 5 - VERDE 2 LOTTO 1 e 2 PIANO
2CMEC	3	1 P	3/103	SCALA DI EMERGENZA TERZO LOTTO - PERCORSO 7 AMARANTO - 3 LOTTO 1 PIANO
3AME1	2	1 P	2/104	INGRESSO PRINCIPALE SECONDO LOTTO - PERCORSO 5 - VERDE 2 LOTTO 1 e 2 PIANO
3AME2	2	P T	2/001	USCITA DI SICUREZZA LATO VIA ACQUASANTA SECONDO LOTTO - PERCORSO 4 ROSSO 2 LOTTO P. TERRA
3BMM	2	1 P	2/112	INGRESSO PRINCIPALE SECONDO LOTTO - PERCORSO 5 - VERDE 2 LOTTO 1 e 2 PIANO
4AME	2	1 P	2/103	INGRESSO PRINCIPALE SECONDO LOTTO - PERCORSO 5 - VERDE 2 LOTTO 1 e 2 PIANO
4BMM	2	1 P	2/105	INGRESSO PRINCIPALE SECONDO LOTTO - PERCORSO 5 - VERDE 2 LOTTO 1 e 2 PIANO
5AME	2	1 P	2/107	INGRESSO PRINCIPALE SECONDO LOTTO - PERCORSO 5 - VERDE 2 LOTTO 1 e 2 PIANO
5BMM	2	1 P	2/111	INGRESSO PRINCIPALE SECONDO LOTTO - PERCORSO 5 - VERDE 2 LOTTO 1 e 2 PIANO
TURISMO				
1ATUR	2	P.T.	2/019	USCITA DI SICUREZZA LATO VIA ACQUASANTA SECONDO LOTTO - PERCORSO 4 ROSSO 2 LOTTO P. TERRA
1BTUR	2	P.T.	2/018	USCITA DI SICUREZZA LATO VIA ACQUASANTA SECONDO LOTTO - PERCORSO 4 ROSSO 2 LOTTO P. TERRA
2ATUR	2	1 P	2/118	INGRESSO PRINCIPALE SECONDO LOTTO - PERCORSO 5 - VERDE 2 LOTTO 1 e 2 PIANO
3ATUR	3	2 P	3/213	USCITA DI SICUREZZA OPPOSTA ALL'INGRESSO PRINCIPALE - PERCORSO 8 ORO - 3 LOTTO 2 PIANO
4ATUR	3	2 P	3/210	USCITA DI SICUREZZA OPPOSTA ALL'INGRESSO PRINCIPALE - PERCORSO 8 ORO - 3 LOTTO 2 PIANO
5ATUR	3	2 P	3/212	USCITA DI SICUREZZA OPPOSTA ALL'INGRESSO PRINCIPALE - PERCORSO 8 ORO - 3 LOTTO 2 PIANO
AMMINISTRAZIONE, FINANZA E MARKETING				
1AEC	3	1 P	3/116	USCITA DI SICUREZZA OPPOSTA ALL'INGRESSO PRINCIPALE - PERCORSO 8 ORO - 3 LOTTO 2 PIANO
2AEC	3	P.T.	3/002	INGRESSO PRINCIPALE TERZO LOTTO - PERCORSO 6 BLU - 3 LOTTO P.TERRA
2BEC	3	P.T.	3/006	INGRESSO PRINCIPALE TERZO LOTTO - PERCORSO 6 BLU - 3 LOTTO P.TERRA
3AFM	3	1 P	3/102	SCALA DI EMERGENZA TERZO LOTTO - PERCORSO 7 AMARANTO - 3 LOTTO 1 PIANO
3BSIA	3	2 P	3/208	USCITA DI SICUREZZA OPPOSTA ALL'INGRESSO PRINCIPALE - PERCORSO 8 ORO - 3 LOTTO 2 PIANO
4AAFAM	3	P.T.	3/007	INGRESSO PRINCIPALE TERZO LOTTO - PERCORSO 6 BLU - 3 LOTTO P.TERRA
4BSIA	3	P.T.	3/014	INGRESSO PRINCIPALE TERZO LOTTO - PERCORSO 6 BLU - 3 LOTTO P.TERRA
5BSIA	3	P.T.	3/001	INGRESSO PRINCIPALE TERZO LOTTO - PERCORSO 6 BLU - 3 LOTTO P.TERRA
5CRIM	3	P.T.	3/009	INGRESSO PRINCIPALE TERZO LOTTO - PERCORSO 6 BLU - 3 LOTTO P.TERRA




# PERCORSI COVID-19


## LOTTO 1

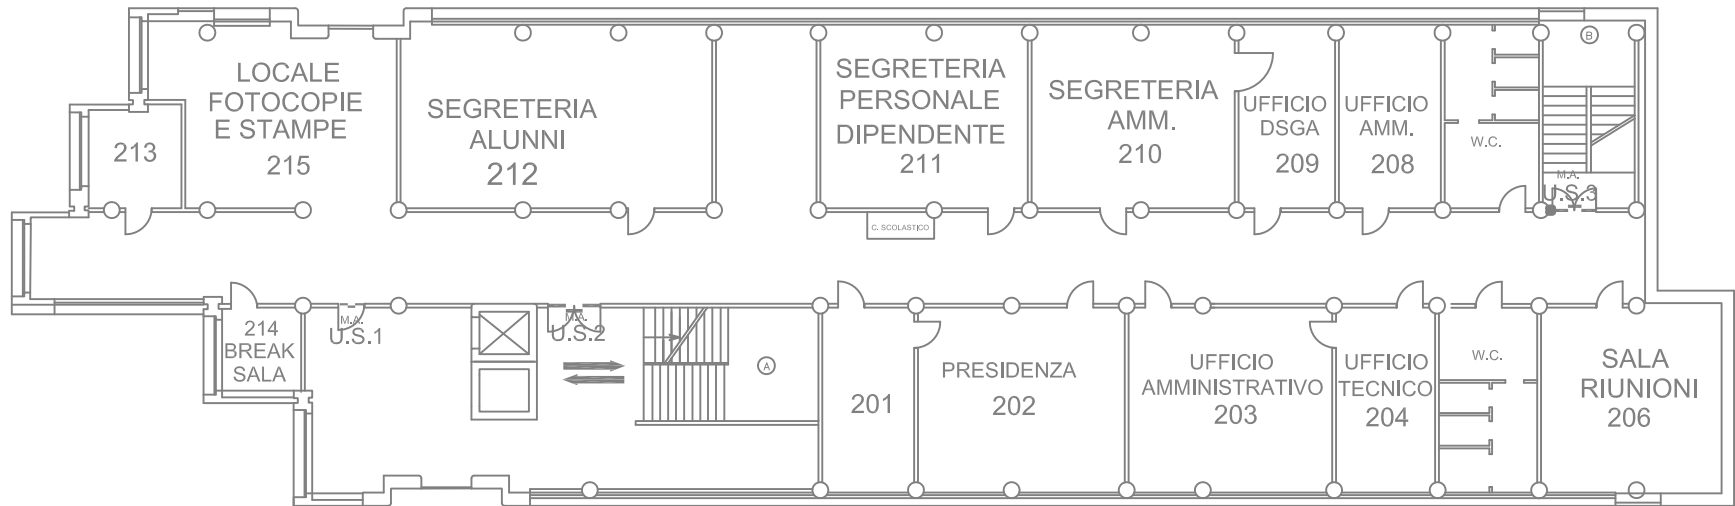

LOTTO 1 Piano SECONDO

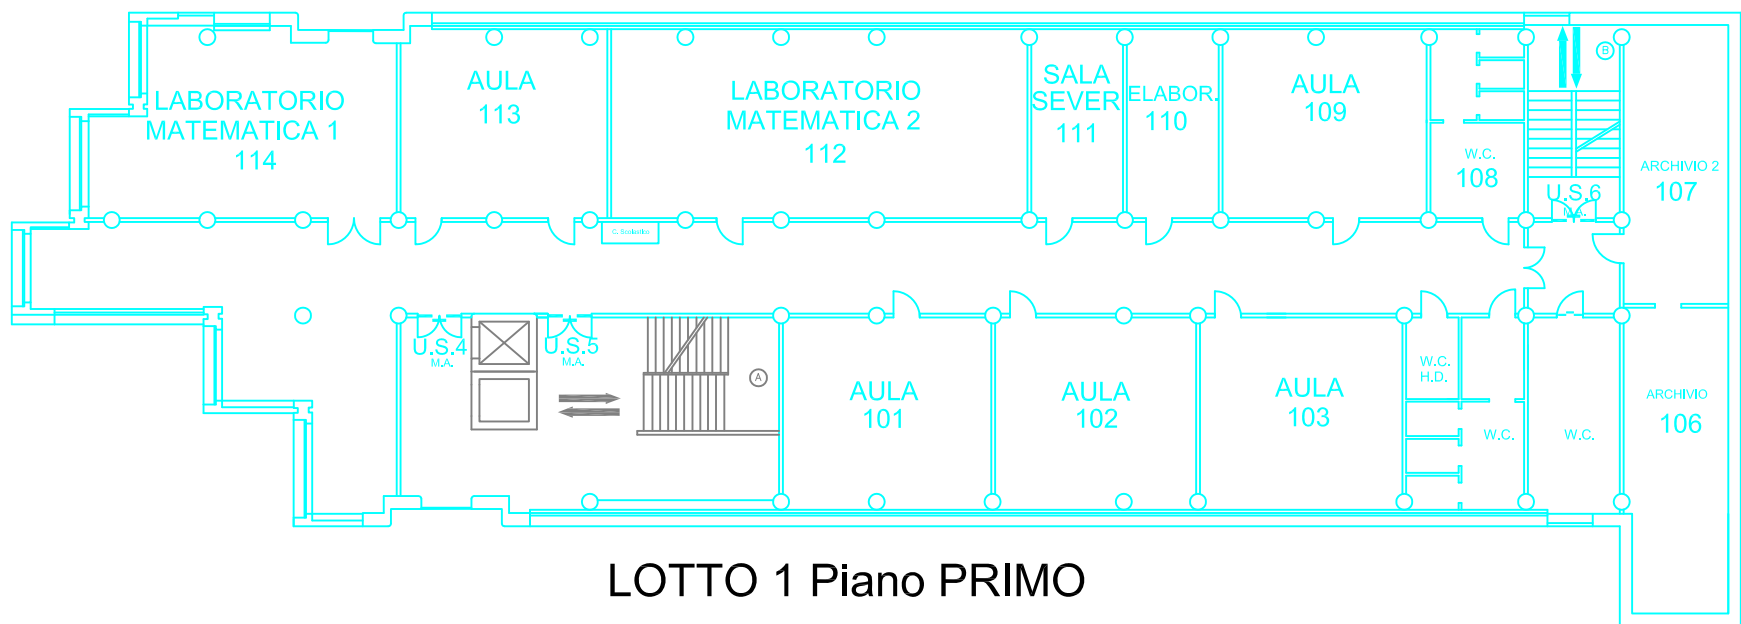


LOTTO 1 Piano PRIMO

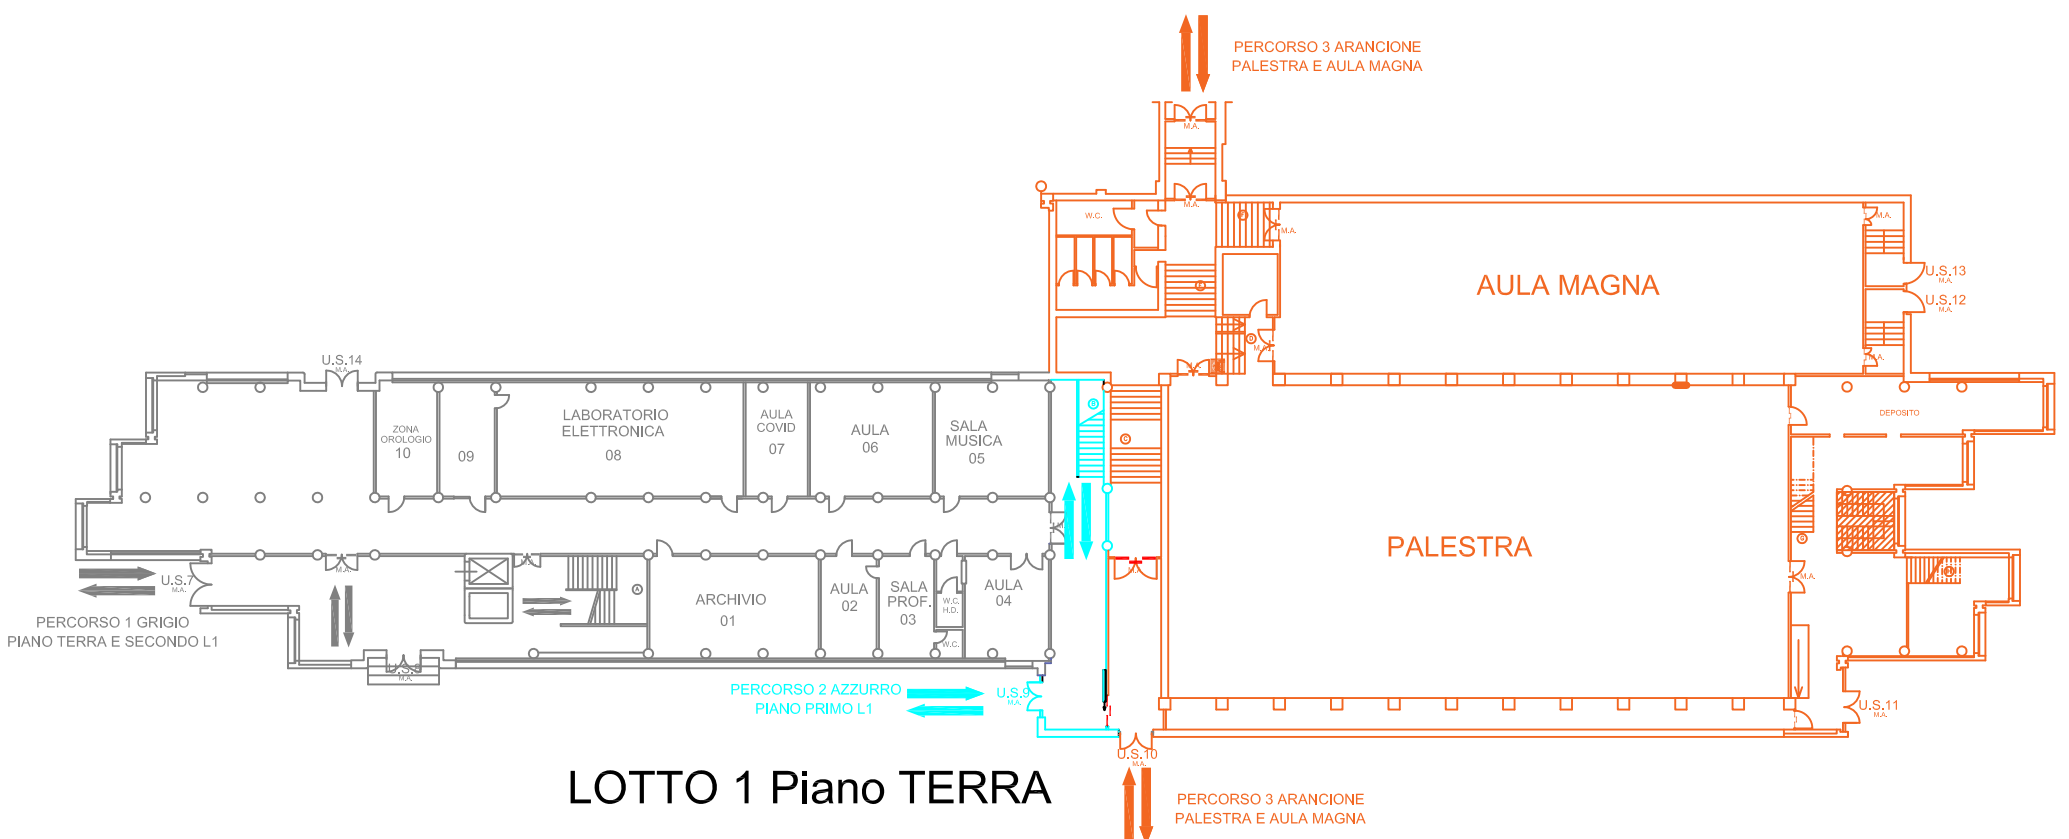


LOTTO 1 Piano TERRA




# PERCORSI COVID-19 LOTTO 2

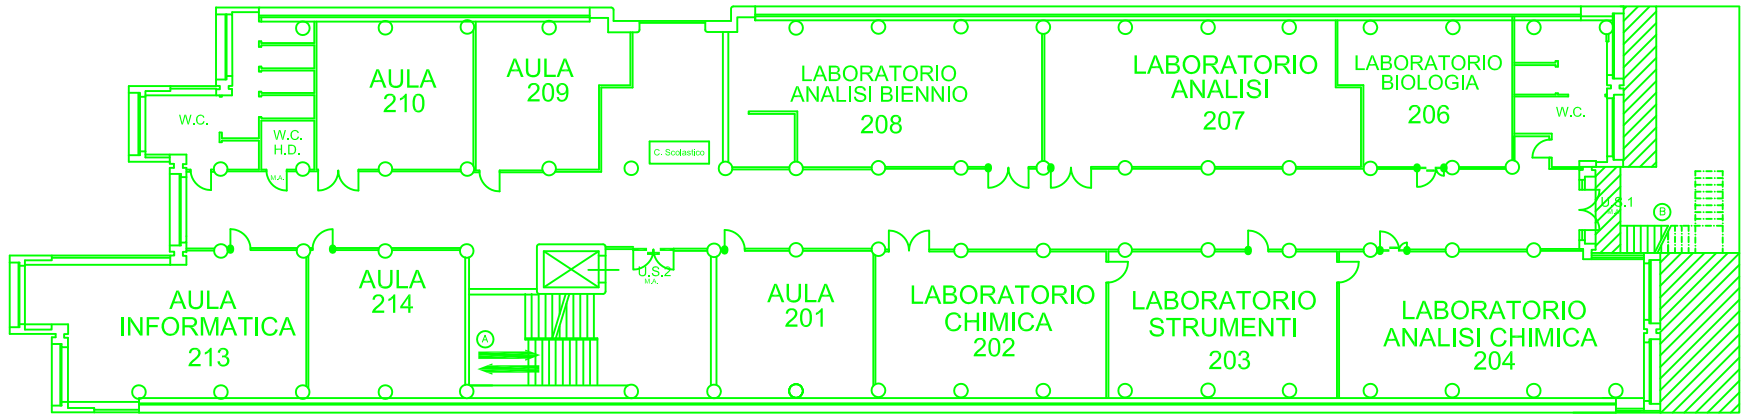

LOTTO 2 Piano SECONDO

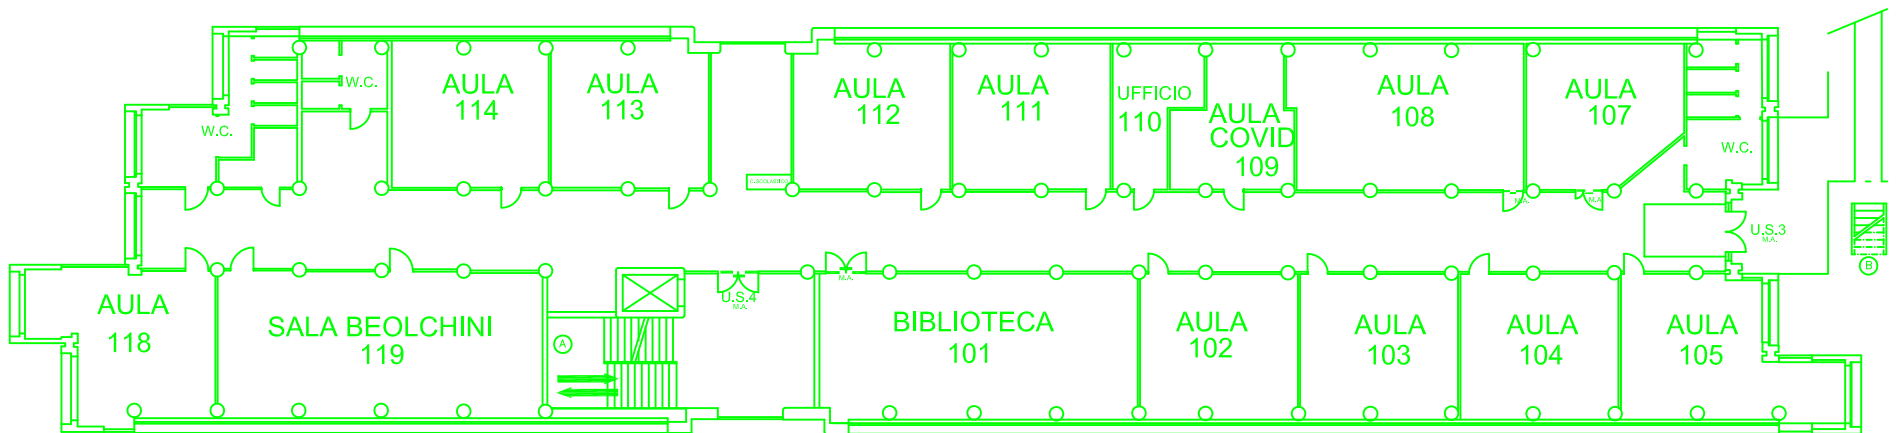

LOTTO 2 Piano PRIMO

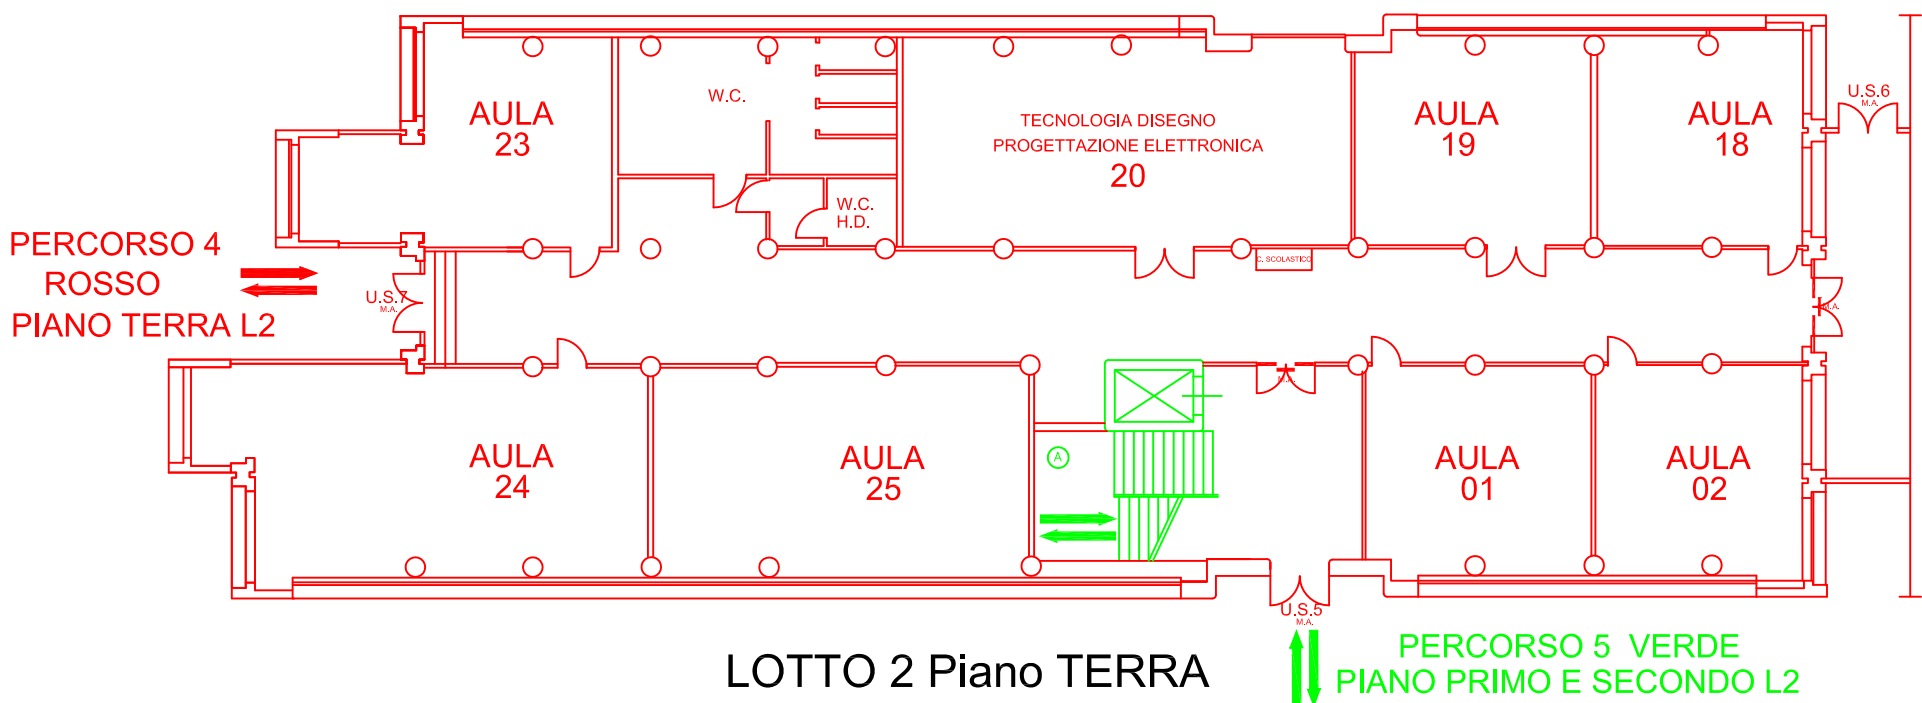


LOTTO 2 Piano TERRA


PERCORSO 5 VERDE  
PIANO PRIMO E SECONDO L2




# PERCORSI COVID-19 LOTTO 3

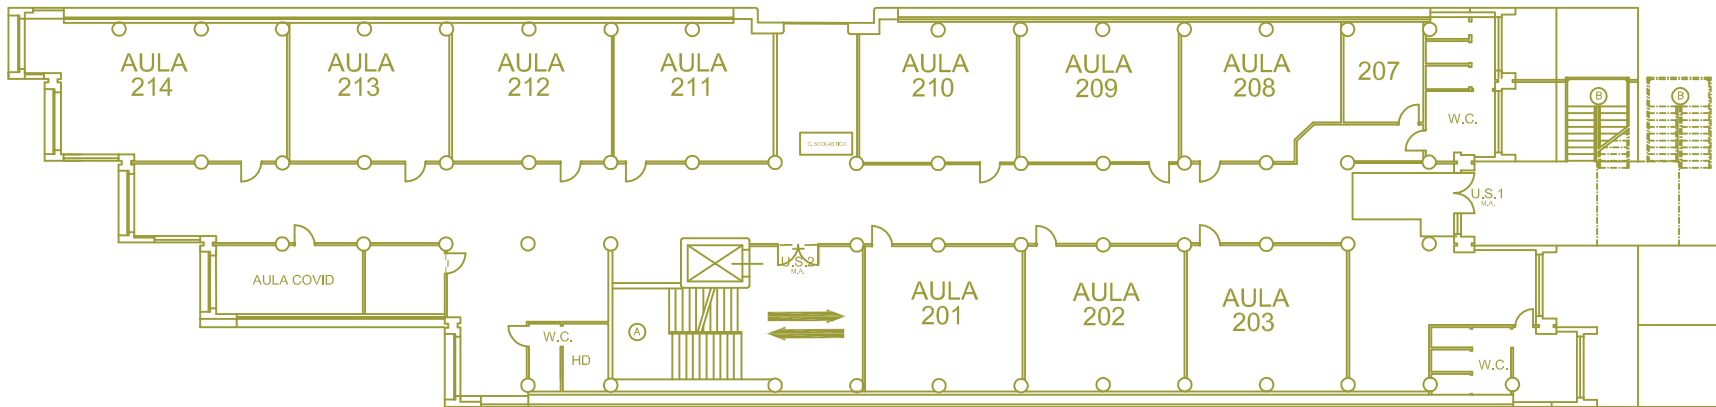

LOTTO 3 Piano SECONDO

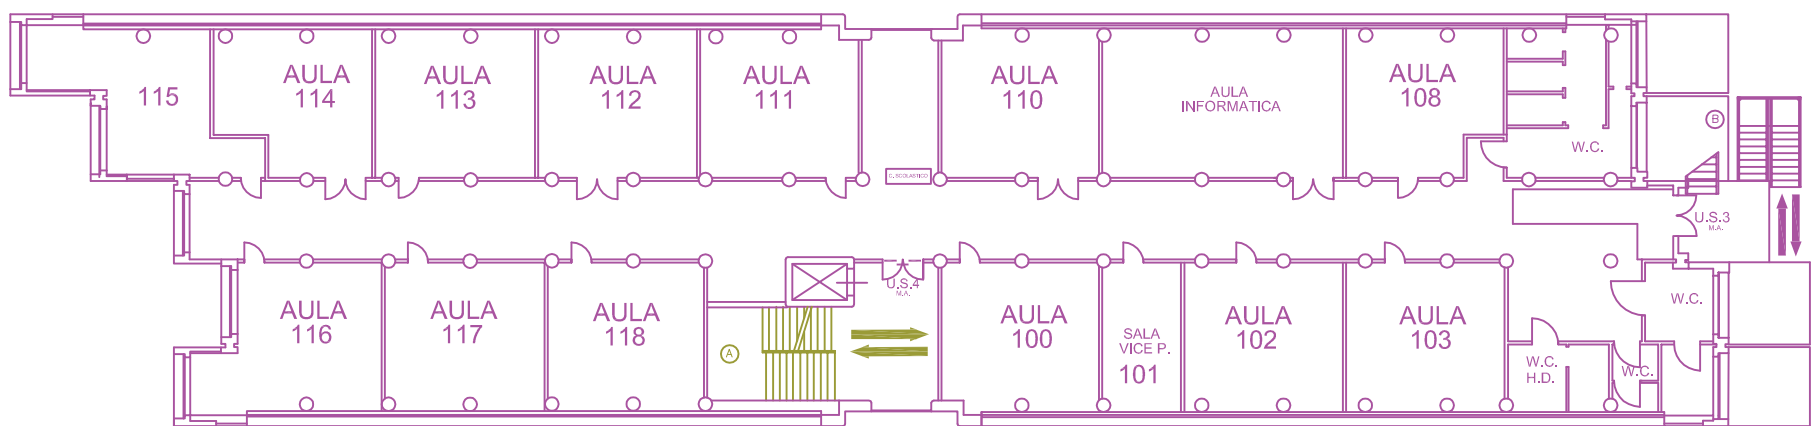

LOTTO 3 Piano PRIMO

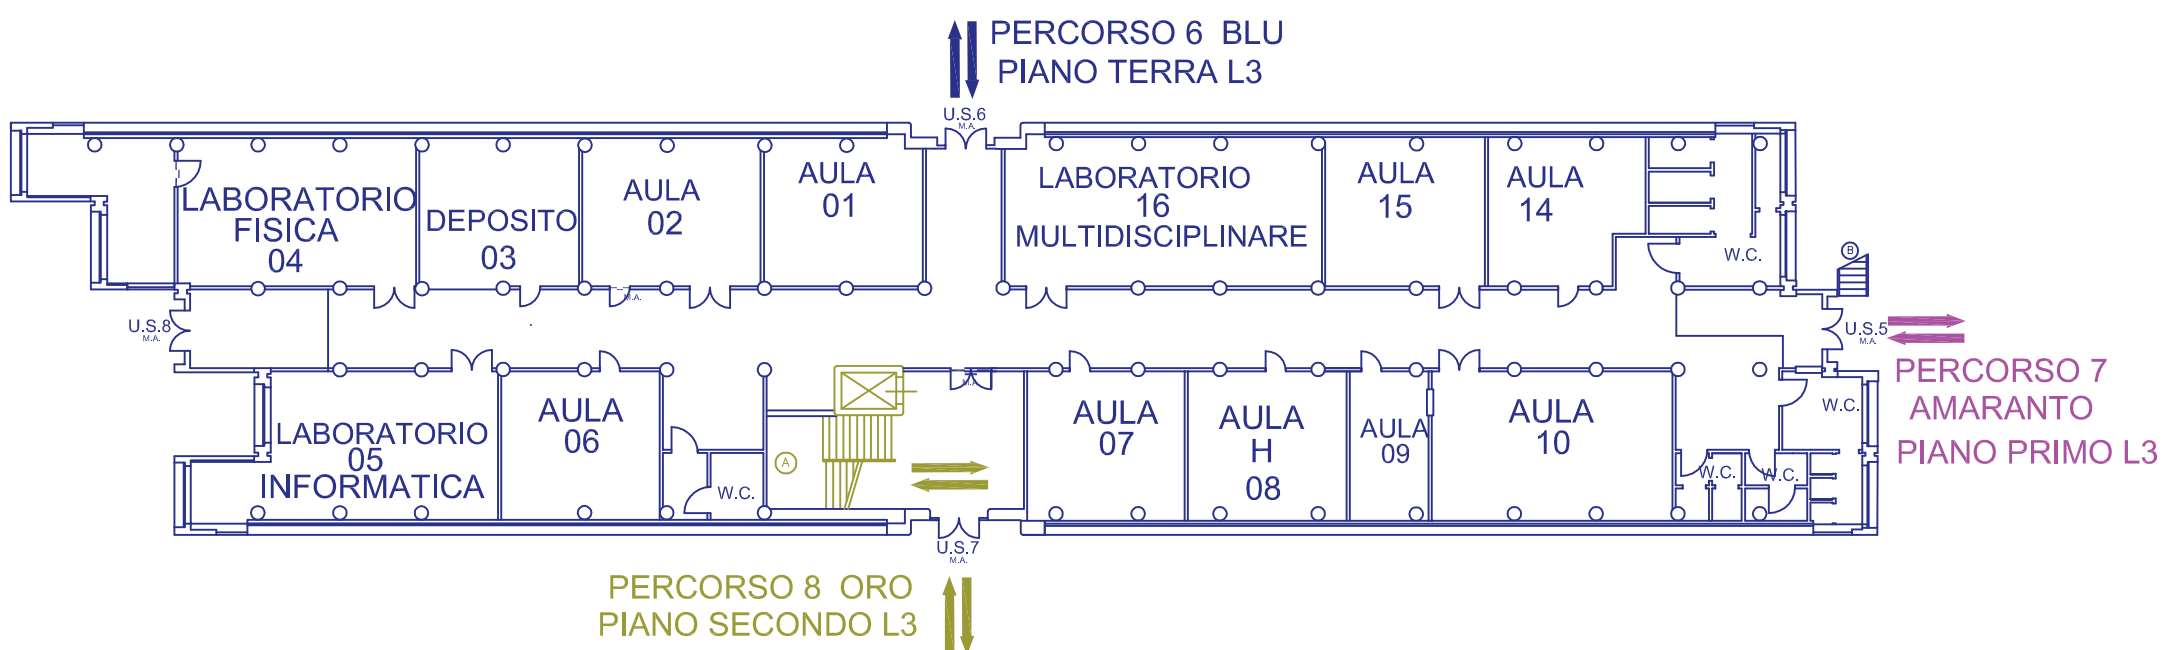

LOTTO 3 Piano TERRA